



ΕΦΗΜΕΡΙΣ ΤΗΣ ΚΥΒΕΡΝΗΣΕΩΣ

ΤΗΣ ΕΛΛΗΝΙΚΗΣ ΔΗΜΟΚΡΑΤΙΑΣ

ΤΕΥΧΟΣ ΤΕΤΑΡΤΟ **Αρ. Φύλλου 140**

28 Φεβρουαρίου 2001

ΠΕΡΙΕΧΟΜΕΝΑ

ΑΠΟΦΑΣΕΙΣ

ΑΠΟΦΑΣΕΙΣ

Αριθ. 1002690/663/Β0010 (1)

Καθορισμός των ορίων του αιγιαλού, παλαιού αιγιαλού και δημιουργία ζώνης παραλίας στην θέση Μεγαλοχωρίου Μεθάνων του Νομού Πειραιά

Ο ΥΠΟΥΡΓΟΣ ΟΙΚΟΝΟΜΙΚΩΝ

Έχοντας υπόψη:

1. Τις διατάξεις του Π.Δ. 551/88 «Οργάνωση Νομαρχιών - Οργάνωση Οικονομικών Υπηρεσιών» (ΦΕΚ 259 τ.Α΄), όπως τροποποιήθηκε και ισχύει.

2. Τις διατάξεις του άρθρου 100 του Π.Δ. 284/88 «περί Οργανισμού Υπουργείου Οικονομικών».

3. Τις διατάξεις του Ν.2218/1994 «περί ίδρυσης Νομαρχιακής Αυτοδιοίκησης κ.λ.π. (ΦΕΚ 90 τ.Α΄), όπως τροποποιήθηκε συμπληρώθηκε και ισχύει.

4. Τις διατάξεις του άρθρου 14 του Ν.2399/96 «Υλοποίηση της εισοδηματικής πολιτικής έτους 1996 για μισθούς και συντάξεις και άλλες διατάξεις (ΦΕΚ 90 τ.Α΄), με το οποίο καταργήθηκαν οι θέσεις των Περιφερειακών Διευθυντών και οι αρμοδιότητες τους περιήλθαν στο Γενικό Γραμματέα Περιφέρειας.

5. Τις διατάξεις των παρ. 2 και 6 του άρθρου 1 Ν.2503/97 Διοίκηση Οργάνωση, Στελέχωση της Περιφέρειας, ρύθμιση θεμάτων για την Τοπική Αυτοδιοίκηση και άλλες διατάξεις (ΦΕΚ 107 τ.Α΄), σύμφωνα με τις οποίες οι Περιφερειακές Υπηρεσίες του Υπουργείου Οικονομικών, που συγκροτούσαν την Περιφερειακή Διοίκηση του Νομού ή Νομαρχίας δεν υπήχθησαν στην ενιαία οργανική μονάδα της περιφέρειας ούτε καταργήθηκαν, αλλά αποτελούν από 1.9.97 Υπηρεσίες του Υπουργείου Οικονομικών.

6. Το αριθ. 28975/31.7.97 έγγραφο της Δ/νσης Διοίκησης του Υπ. Εσωτερικών Δημ. Διοίκησης και Αποκέντρωσης, σύμφωνα με το οποίο οι αρμοδιότητες του Γενικού Γραμματέα της Περιφέρειας σε θέματα Υπηρεσιών του Υπ. Οικονομικών μεταφέρονται από 1.9.97 στον Υπουργό Οικονομικών.

7. Την υπ' αριθ. 1039386/441/Α0006/21.4.2000 (ΦΕΚ 571 τ.Β'/21.4.2000) κοινή Απόφαση του Πρωθυπουργού και Υπουργού Οικονομικών «περί ανάθεσης αρμοδιοτήτων του Υπουργού Οικονομικών στους Υφυπουργούς».

8. Την αριθμ. 1043053/483/Α0006/9.5.2000 (ΦΕΚ 622 τ.Β΄/10.5.2000) απόφαση του Υπ. Οικονομικών «περί μεταβίβασης αρμοδιοτήτων του Υπουργού Οικονομικών στους Προϊσταμένους των Περιφερειακών Υπηρεσιών του Υπ.Οικονομικών πλην Γ.Λ.Κ. και Γ.Χ.Κ.».

9. Τις διατάξεις των άρθρων 1 μέχρι και 7 του Α.Ν. 2344/1940 περί αιγιαλού και παραλίας, όπως τροποποιήθηκαν και συμπληρώθηκαν με τις διατάξεις: α) του άρθρου 13 του Ν. 1078/1980 και β) του άρθρου 23 του Ν. 1337/1983.

10. Την από 12 Ιουνίου 2000 Έκθεση Επιτροπής Καθορισμού των ορίων αιγιαλού παραλίας και θέσεων αμμοληψίας που καθόρισε τα όρια του αιγιαλού -παραλίας καιπαλαιού αιγιαλού, στη θέση Βαθύ Μεγαλοχωρίου Μεθάνων, Νομ. Πειραιά και το από Φεβρουαρίου 1998 τοπογραφικό διάγραμμα σε 3 πινακίδες, με κλίμακα 1:500 που συντάχθηκε από τον μηχανικό Κωνσταντίνο Καραγιάννη και ελέγχθηκε και θεωρήθηκε από την Δ.Τ.Υ. Νομ. Αυτοδιοίκησης Πειραιά, την 25.9.2000 και συνοδεύει την έκθεση της προαναφερόμενης επιτροπής.

11. Τη σύμφωνη γνώμη του Γενικού Επιτελείου Ναυτικού, που διατυπώθηκε στο Φ. 544.5/852/00/Σχ.1516/4.12.2000 έγγραφο του, αποφασίζουμε:

Επικυρώνουμε την από 12 Ιουνίου 2000 έκθεση επιτροπής καθορισμού των ορίων αιγιαλού και παραλίας και θέσεων αμμοληψίας, καθώς και το από Φεβρουαρίου 1998

τοπογραφικό διάγραμμα σε μία πινακίδα που την συνοδεύει, το οποίο συντάχθηκε από τον μηχανικό Κωνσταντίνο Καραγιάννη με κλίμακα 1:500 επί του οποίου η παραπάνω Επιτροπή καθόρισε με κόκκινη συνεχή πολυγωνική γραμμή με στοιχεία 1, 2 ,3................58, 59, 60 της οποίας οι κορυφές καθορίζονται με συντεταγμένες του Κρατικού Δικτύου ΓΥΣ, τα όρια του αιγιαλού στη θέση «Βαθύ» Μεγαλοχωρίου Μεθάνων, Νομ. Πειραιά, με κίτρινη συνεχή πολυγωνική γραμμή καθόρισε από τα όρια της παραλίας με στοιχεία 1΄, 2΄, 3΄............57΄, 58΄, 59΄, σε απόσταση 10μ. από αυτήν επειδή θεωρείται απαραίτητη λόγω της φύσης της συνεχόμενης προς τον Αιγιαλό ξηράς και της αδυναμίας να εξυπηρετηθούν από τον Αιγιαλό οι σκοποί της παρ. 1 του άρθρου 7 του Α.Ν. 2344/40.

Με μπλε συνεχή πολυγωνική γραμμή καθόρισε τον παλαιό αιγιαλό με στοιχεία 1΄΄, 2΄΄, 3΄΄......................10΄΄, 11΄΄, 12΄΄ τα οποία καθορίζονται με συντεταγμένες του Κρατικού Δικτύου Γ.Υ.Σ.

Η παρούσα απόφαση μαζί με την έκθεση και τα τοπογραφικά διαγράμματα, που προαναφέραμε να δημοσιευθούν στην Εφημερίδα της Κυβερνήσεως.

Αθήνα, 31 Ιανουαρίου 2001

Με εντολή Υπουργού
Ο Γενικός Διευθυντής
Δ.Π. & ΕΘΝ. ΚΛΗΡ/ΤΩΝ
ΣΠΥΡΟΣ Ι. ΣΤΑΘΗΣ

ΕΚΘΕΣΗ ΕΠΙΤΡΟΠΗΣ
ΚΑΘΟΡΙΣΜΟΥ ΤΟΝ ΟΡΙΩΝ ΑΙΓΙΑΛΟΥ ΠΑΡΑΛΙΑΣ

Κοινή Υπουργική Απόφαση των Υπουργών Προεδρίας και Οικονομικών 0208/181/26.4.82

Για τον καθορισμό των ορίων Αιγιαλού - Παραλίας στην θέση Βαθύ Μεγαλοχωρίου Μεθάνων του Νομού Πειραιά.

Στο Βαθύ Μεγαλοχωρίου Μεθάνων σήμερα την 12 Ιουνίου 2000 ημέρα Δευτέρα οι παρακάτω υπογράφοντες:

α) Νούσιος Νικόλαος, ΠΕ/Α΄ Προϊστάμενος της Κτηματικής Υπηρεσίας Πειραιά ως Πρόεδρος.

β) Στάθης Νικόλαος, ΠΕ/Α΄ Πολιτικός - Τοπογράφος Μηχανικός της Κτηματικής Υπηρεσίας Πειραιά, ως Μέλος.

γ) Πατουλιάς Κων/νος, Ανθυποπλοίαρχος Λ.Σ. Διοικητής Λ/Τ Μεθάνων, ως Μέλος, που αποτελούμε την παραπάνω επιτροπή καθορισμού των ορίων Αιγιαλού - Παραλίας, δυνάμει της 0208/181/26.4.1982 (Φ.Ε.Κ. 214 τ.Β΄) κοινής Υπουργικής Απόφασης των Υπουργών Προεδρίας και Οικονομικών, καθώς και της υπ' αρ. 2208 / 4.4.2000 Απόφαση Προϊσταμένου Οικονομικής Επιθεώρησης Πειραιά «Περί συστάσεως επιτροπής καθορισμού των ορίων του Αιγιαλού», συγκληθείσα κατόπιν της με αριθμό 2102/30.5.2000 πρόσκλησης του Προέδρου της επιτροπής, μεταβήκαμε σήμερα στις 12.6.2000, ημέρα Δευτέρα και ώρα 10:00 π.μ. στην περιοχή Βαθύ Μεγαλοχωρίου Μεθάνων και αφού λάβαμε υπόψη :

1. Το τοπογραφικό διάγραμμα σε 3 πινακίδες, με κλίμακα 1:500 της περιοχής Βαθέος Μεγαλοχωρίου Μεθάνων, που συντάχθηκε τον Φεβρουάριο 1998 από τον μηχανικό Καραγιάννη Κων/νο.

2. Τις διατάξεις του Α.Ν. 2344/1940, όπως τροποποιήθηκε σήμερα, καθώς και τη σχετική Δικαστηριακή και Διοικητική Νομολογία.

3. Την μετά από επιτόπιο μετάβαση σχηματισθείσα αντίληψη, για το πλάτος της βρεχόμενης ζώνης της ξηράς.

4. Το υπ' αρ. Φ. 544.5/314/00/Αρ. Σχ. 679/15 Μαΐου 2000/ΥΕΘΑ/ΓΕΝ/Δνση Α2/Ιε έγγραφο του ΓΕΝ, αποφασίζει:

1. Καθορίζει επί του παραπάνω διαγράμματος την οριογραμμή του Αιγιαλού με ερυθρά συνεχή πολυγωνική γραμμή, με στοιχεία 1, 2, 3,..................., 58, 59, 60, της οποίας οι κορυφές καθορίζονται με συντεταγμένες του Κρατικού Δικτύου Γ.Υ.Σ.

2. Καθορίζει την οριογραμμή της παραλίας με κίτρινη συνεχή πολυγωνική γραμμή, με στοιχεία 1΄, 2΄, 3΄, ..., 57΄, 58΄, 59΄, παράλληλα προς την οριογραμμή του Αιγιαλού, σε απόσταση 10 μέτρων από αυτήν επειδή θεωρείται απαραίτητη λόγω της φύσης της συνεχόμενης προς τον Αιγιαλό ξηράς και της αδυναμίας να εξυπηρετηθούν από τον Αιγιαλό οι σκοποί της παρ. 1 του άρθρου 7 του Α.Ν. 2344/1940 δηλαδή, ότι ο Αιγιαλός και η παραλία εκτός του κυρίου και αρχικού προορισμού αυτών, που είναι η επικοινωνία από τη θάλασσα προς τη ξηρά και αντίθετα, δύναται να χρησιμεύουν και για άλλους σκοπούς, δηλαδή συγκοινωνιακούς, εξωραϊστικούς - τουριστικούς και λοιπούς κοινωφελείς, καθώς επίσης και για εκμετάλλευση προς όφελος του Δημοσίου.


3. Καθορίζει την οριογραμμή παλαιού Αιγιαλού με μπλε συνεχή γραμμή με στοιχεία 1΄΄, 2΄΄, 3΄΄,..................., 10΄΄, 11΄΄, 12΄΄, τα οποία καθορίζονται με συντεταγμένες του Κρατικού Δικτύου Γ.Υ.Σ.


Ο Πρόεδρος

ΝΙΚΟΛΑΟΣ ΝΟΥΣΙΟΣ

Τα Μέλη

ΝΙΚΟΣ ΣΤΑΘΗΣ
ΚΩΝ/ΝΟΣ ΠΑΤΟΥΛΙΑΣ

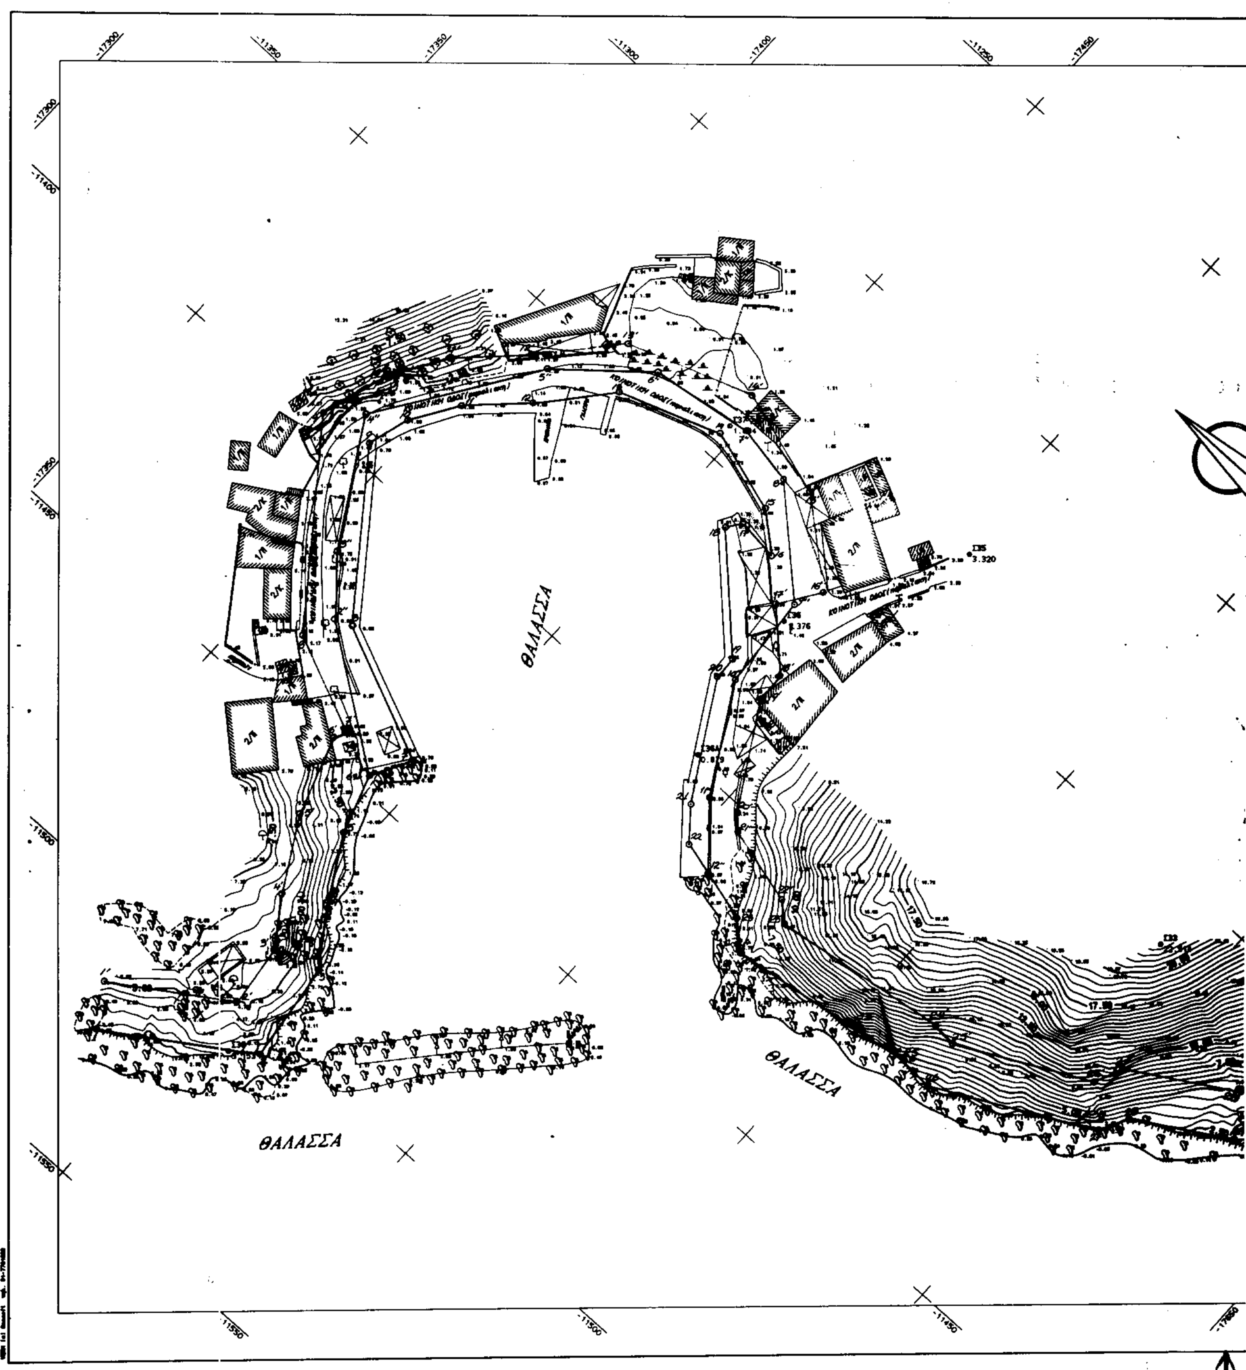
ΘΑΛΑΣΣΑ
ΘΑΛΑΣΣΑ
ΘΑΛΑΣΣΑ

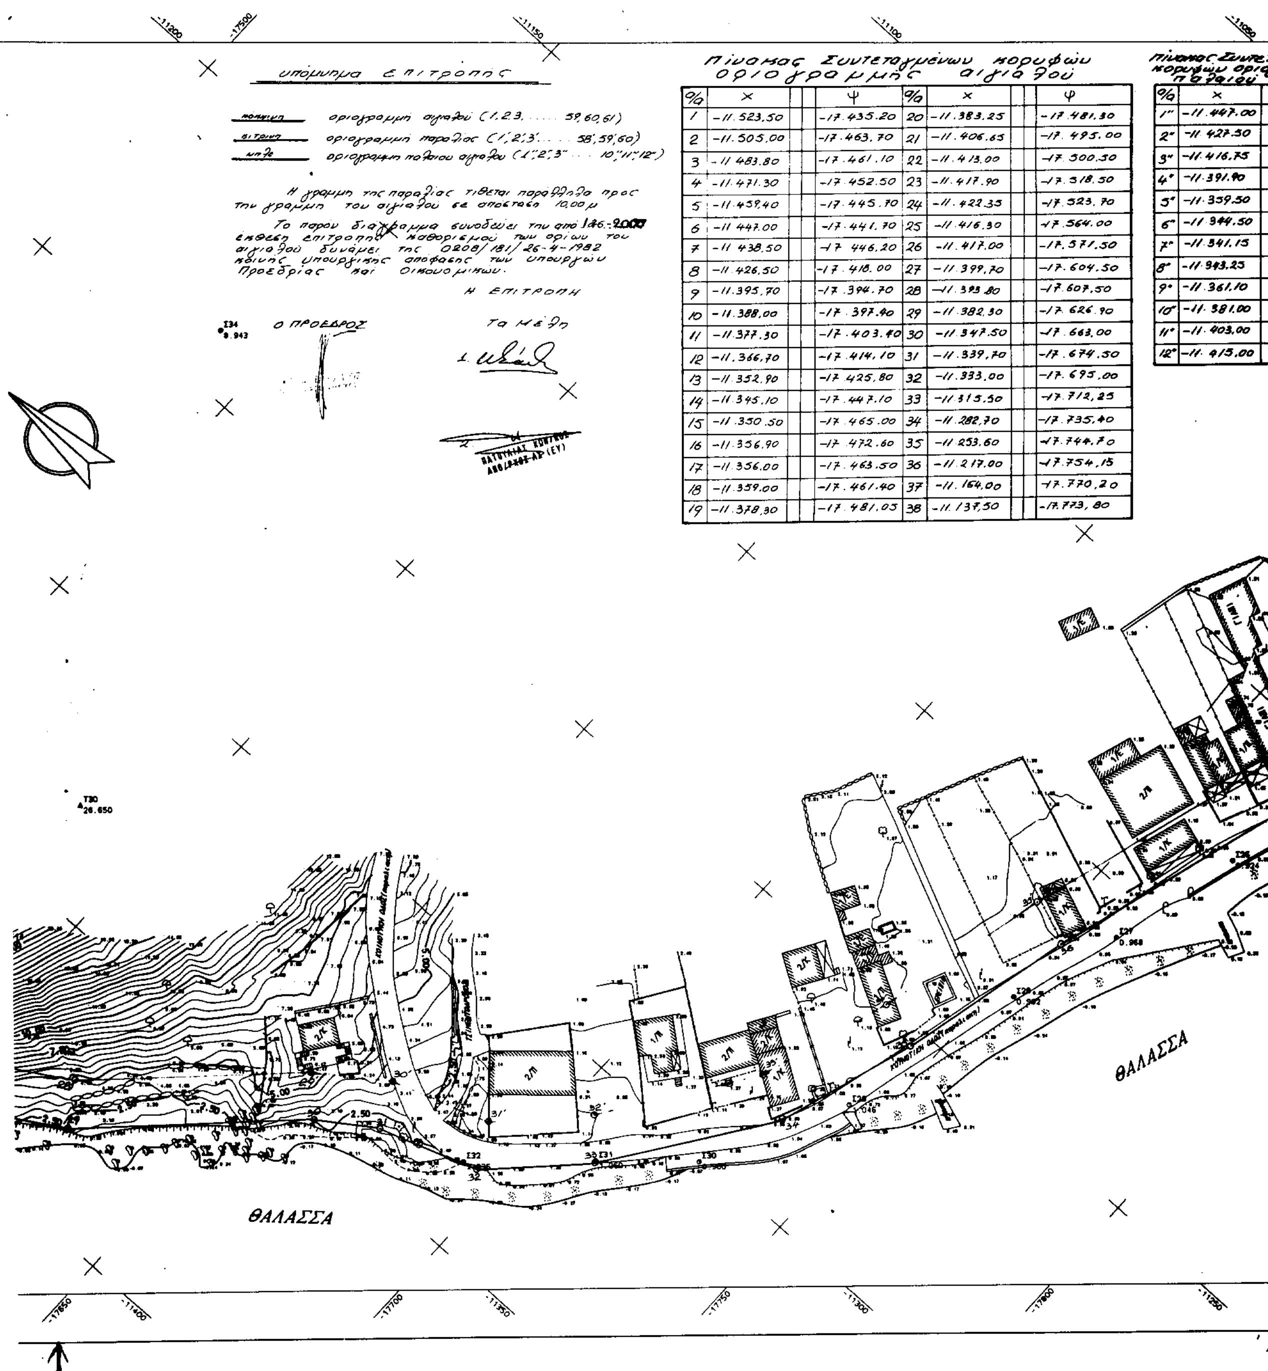


Πίνακας Συντεταγμένων κορυφών οριογραμμής αιγιαλού


α/α	X	Ψ	α/α	X	Ψ
1	-11.523,50	-17.435.20	20	-11.383,25	-17.481,30
2	-11.505,00	-17.463,70	21	-11.406,65	-17.495.00
3	-11.483.80	-17.461.10	22	-11.413,00	-17.500.50
4	-11.471.30	-17.452.50	23	-11.417.90	-17.518,50
5	-11.459,40	-17.445.70	24	-11.422,35	-17.523,70
6	-11.447.00	-17.441,70	25	-11.416,30	-17.564,00
7	-11.438,50	-17.446,20	26	-11.417,00	-17.571,50
8	-11.426,50	-17.418.00	27	-11.399,70	-17.604.50
9	-11.395,70	-17.394.70	28	-11.393,80	-17.607,50
10	-11.388,00	-17.397.40	29	-11.382,30	-17.626.90
11	-11.377.30	-17.403.40	30	-11.347.50	-17.663,00
12	-11.366,70	-17.414,10	31	-11.339,70	-17.674.50
13	-11.352,90	-17.425,80	32	-11.333,00	-17.695,00
14	-11.345,10	-17.447.10	33	-11.315,50	-17.712,25
15	-11.350.50	-17.465.00	34	-11.282,70	-17.735,40
16	-11.356,90	-17.472.60	35	-11.253,60	-17.744,70
17	-11.356,00	-17.463.50	36	-11.217,00	-17.754,15
18	-11.359,00	-17.461.40	37	-11.164,00	-17.770,20
19	-11.378,30	-17.481,05	38	-11.137,50	-17.773,80


Πίνακας Συντε[ταγμένων] κορυφών ορ[ιογραμμής] παλαιού [αιγιαλού]

α/α	X
1"	-11.447.00
2"	-11.427.50
3"	-11.416,75
4"	-11.391.90
5"	-11.359.50
6"	-11.344.50
7"	-11.341,15
8"	-11.343,25
9"	-11.361,10
10"	-11.381,00
11"	-11.403,00
12"	-11.415,00

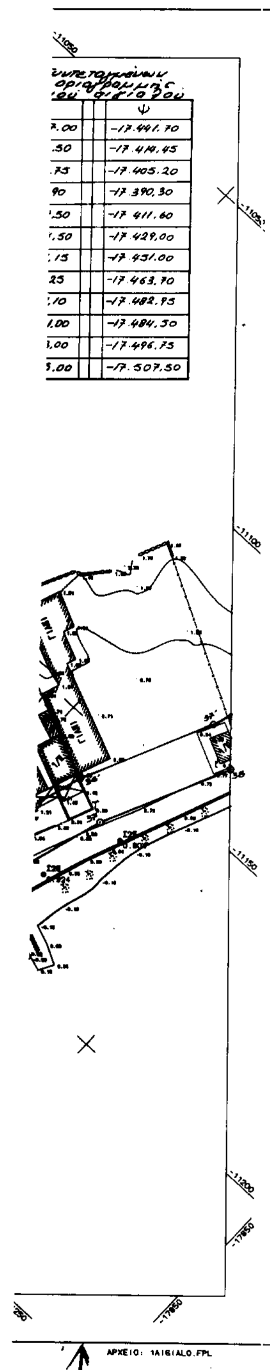

ΑΡΧΕΙΟ: 1AIGIALO.FPL

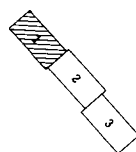

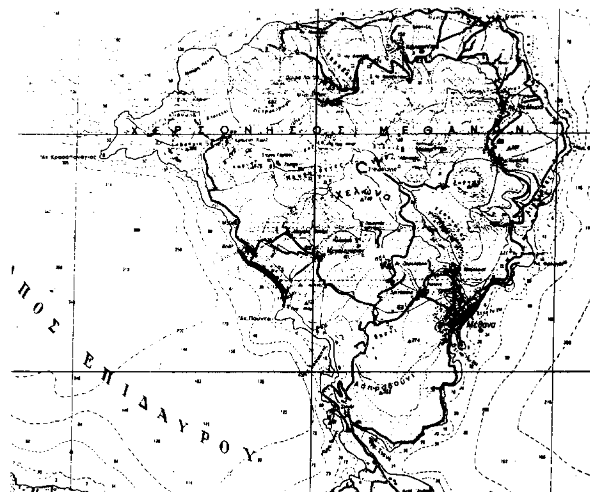

ΥΠΟΜΝΗΜΑ

Συρματόπλεγμα	Φρέαρ τετράγωνο
Κάγκελο	Φρέαρ κυκλικό
Τοίχος	Θάμνος
Τοίχος με συρματόπλεγμα	Κωνοφόρο
Ξηρολιθιά-τοίχος	Δένδρο
Πόδι πρανούς	Οπωροφόρο
Φρύδι πρανούς	Ελιά
Ανάχωμα	Βράχια-πέτρες
Στύλος ΔΕΗ	Αμμοχαλικώδες έδαφος
Στύλος ΟΤΕ	Αμμώδες έδαφος
Στύλος φωτισμού	Τριγωνομετρικό
Φάρος	Στάση
Καλάμια	

DATUM :ΑΘΗΝΩΝ
ΕΛΛΕΙΨΟΕΙΔΕΣ :BESSEL
ΠΡΟΒΟΛΗ :HATT

Φ.Χ. 1:50000 ΜΕΘΑΝΑ
Φο=37.45 Λο=-0.15

ΣΥΝΤΕΤΑΓΜΕΝΕΣ ΣΤΑΣΕΩΝ - ΤΡΙΓΩΝΟΜΕΤΡΙΚΩΝ

Α/Α	X(m)	Y(m)	Α/Α	X(m)	Y(m)
Σ1	-10533.318	-18499.810	Σ21	-11040.092	-17843.888
Σ2	-10540.516	-18438.162	Σ22	-11066.066	-17824.349
Σ3	-10584.048	-18355.055	Σ23	-11100.838	-17801.704
Σ4	-10614.953	-18282.933	Σ24	-11136.790	-17787.358
Σ5	-10630.308	-18242.734	Σ25	-11163.903	-17776.053
Σ6	-10652.524	-18216.149	Σ26	-11179.884	-17769.299
Σ7	-10668.707	-18196.366	Σ27	-11208.135	-17761.666
Σ8	-10695.472	-18172.895	Σ28	-11231.705	-17754.112
Σ9	-10733.705	-18146.493	Σ29	-11271.446	-17743.534
Σ10	-10757.343	-18113.168	Σ30	-11301.132	-17728.241
Σ11	-10776.086	-18064.421	Σ31	-11315.171	-17712.182
Σ12	-10793.668	-18029.737	Σ32	-11333.585	-17691.888
Σ13	-10811.863	-18004.014	Σ33	-11362.272	-17587.993
Σ14	-10826.001	-17990.003	Σ34	-11238.585	-17538.604
Σ15	-10864.721	-17964.016	Σ35	-11328.707	-17503.119
Σ16	-10911.364	-17937.146	Σ36	-11365.058	-17483.903
Σ17	-10942.771	-17918.490	Σ37	-11342.580	-17447.747
Σ18	-10975.246	-17898.362	Σ38	-11508.731	-17458.365
Σ19	-10994.175	-17884.392	Σ1Α	-10495.250	-18682.103
Σ20	-11020.365	-17861.742	Σ36Α	-11397.956	-17489.210
Τ26	-9617.620	-21086.190	Τ30	-11330.920	-17583.930
Τ29	-10147.260	-18571.570	Τ35	-12710.120	-15327.650

Ο ΣΥΝΤΑΞΑΣ ΜΗΧΑΝΙΚΟΣ

ΚΩΝ/ΝΟΣ Δ. ΚΑΡΑΓΙΑΝΝΗΣ
ΔΙΠΛΩΜ. ΤΟΠΟΓΡΑΦΟΣ ΜΗΧΑΝΙΚΟΣ
ΠΟΛΥΤΕΧΝΙΚΗΣ ΣΧΟΛΗΣ Α.Π.Θ.
ΜΕΛΟΣ Τ.Ε.Ε. ΑΡ. ΜΗΤΡΩΟΥ 46.922
ΓΑΛΑΤΑΣ ΤΡΟΙΖΗΝΙΑΣ - ΤΗΛ. 25214

ΕΘΝΙΚΟ ΤΥΠΟΓΡΑΦΕΙΟ
Για τεχνικούς λόγους στο σχεδιάγραμμα έγινε σμίκρυνση κατά ποσοστό 72 %

NΟΜΑΡΧΙΑ ΑΘΗΝ-ΠΕΙΡΑΙΩΣ
Δ/ΝΣΗ ΤΕΧΝΙΚΩΝ ΥΠΗΡΕΣΙΩΝ

ΤΟΠΟΓΡΑΦΙΚΟ ΔΙΑΓΡΑΜΜΑ
ΚΑΘΟΡΙΣΜΟΥ ΟΡΙΩΝ ΑΙΓΙΑΛΟΥ - ΠΑΡΑΛΙΑΣ

ΠΕΡΙΟΧΗ ΟΙΚΙΣΜΟΣ ΒΑΘΥ
ΔΗΜΟΥ ΜΕΓΑΛΟΧΩΡΙΟΥ ΜΕΘΑΝΩΝ
ΝΟΜΟΥ ΑΤΤΙΚΗΣ

ΕΝΔΙΑΦΕΡΟΜΕΝΟΣ
ΚΟΙΝΟΤΗΤΑ ΜΕΓΑΛΟΧΩΡΙΟΥ ΜΕΘΑΝΩΝ


ΑΝΑΔΟΧΟΣ ΜΕΛΕΤΗΤΗΣ	ΥΠΟΓΡΑΦΗ	Ο ΣΥΝΤΑΞΑΣ	ΗΜΕΡΟΜΗΝΙΑ ΣΥΝΤΑΞΑΣ	ΥΠΟΓΡΑΦΗ
ΚΩΝ/ΝΟΣ Δ. ΚΑΡΑΓΙΑΝΝΗΣ ΑΓΡΟΝ. ΤΟΠΟΓΡΑΦΟΣ ΜΗΧΑΝΙΚΟΣ			ΦΕΒΡΟΥΑΡΙΟΣ '98	


ΚΩΝ/ΝΟΣ Δ. ΚΑΡΑΓΙΑΝΝΗΣ
ΔΙΠΛΩΜ. ΤΟΠΟΓΡΑΦΟΣ ΜΗΧΑΝΙΚΟΣ
ΠΟΛΥΤΕΧΝΙΚΗΣ ΣΧΟΛΗΣ Α.Π.Θ.
ΜΕΛΟΣ Τ.Ε.Ε. ΑΡ. ΜΗΤΡΩΟΥ 46.922
ΓΑΛΑΤΑΣ ΤΡΟΙΖΗΝΙΑΣ - ΤΗΛ. 25214

ΕΛΕΓΧΟΣ	Επιβλέπων	ημερομηνία	25-...
		υπογραφή	
	Τμ. Μελετών	ημερομηνία	
		υπογραφή	
ΘΕΩΡΗΣΗ	Δ/ΤΗΣ Τ.Υ.	ημερομηνία	25-...

ΤΡΙΓΩΝΟΜΕΤΡΙΚΗ ΕΞΑΡΤΗΣΗ: Τ29(ΠΡ.ΗΛΙΑΣ) - Τ30(ΒΑΘΥ)
ΥΨΟΜΕΤΡΙΚΗ ΑΦΕΤΗΡΙΑ : Τ30(ΒΑΘΥ)
ΜΕΘΟΔΟΣ ΑΠΟΤΥΠΩΣΗΣ : ΤΑΧΥΜΕΤΡΙΚΗ
ΧΡΟΝΟΛΟΓΙΑ ΑΠΟΤΥΠΩΣΗΣ : ΙΑΝΟΥΑΡΙΟΣ 1998

ΚΛΙΜΑΚΑ		ΑΡ ΣΧΕΔΙΟΥ
1:500		1
ΙΣΟΔΙΑΣΤΑΣΗ .50		

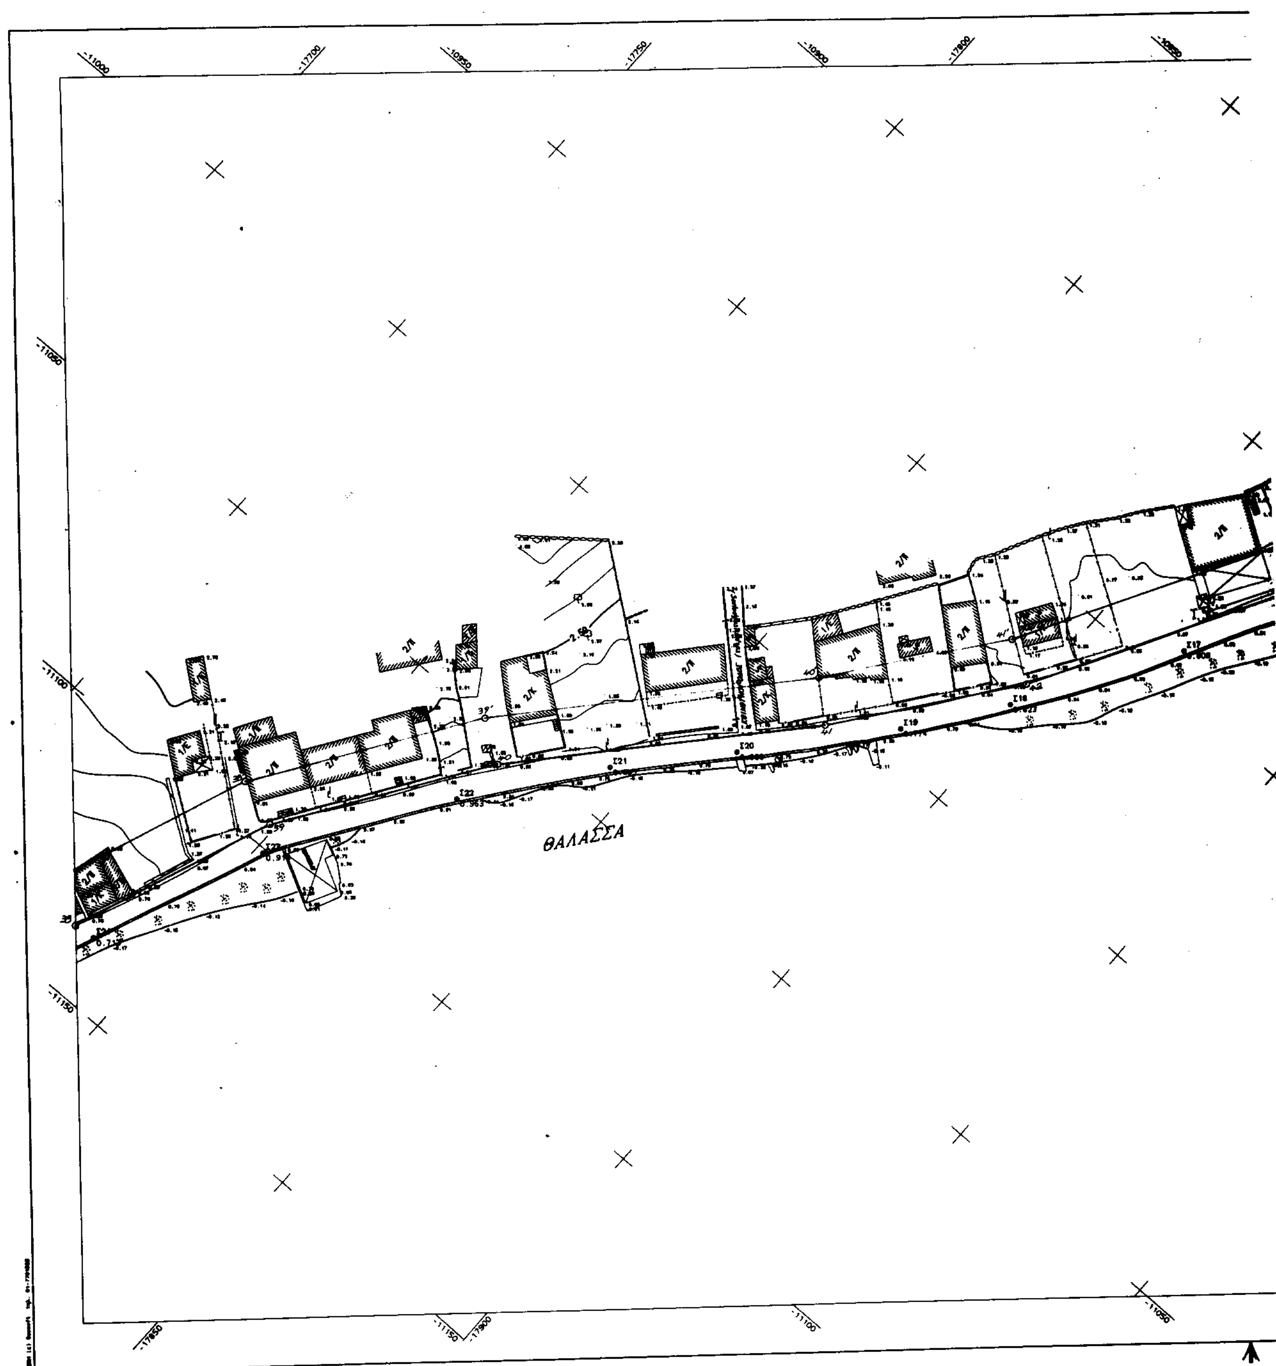
ΘΑΛΑΣΣΑ

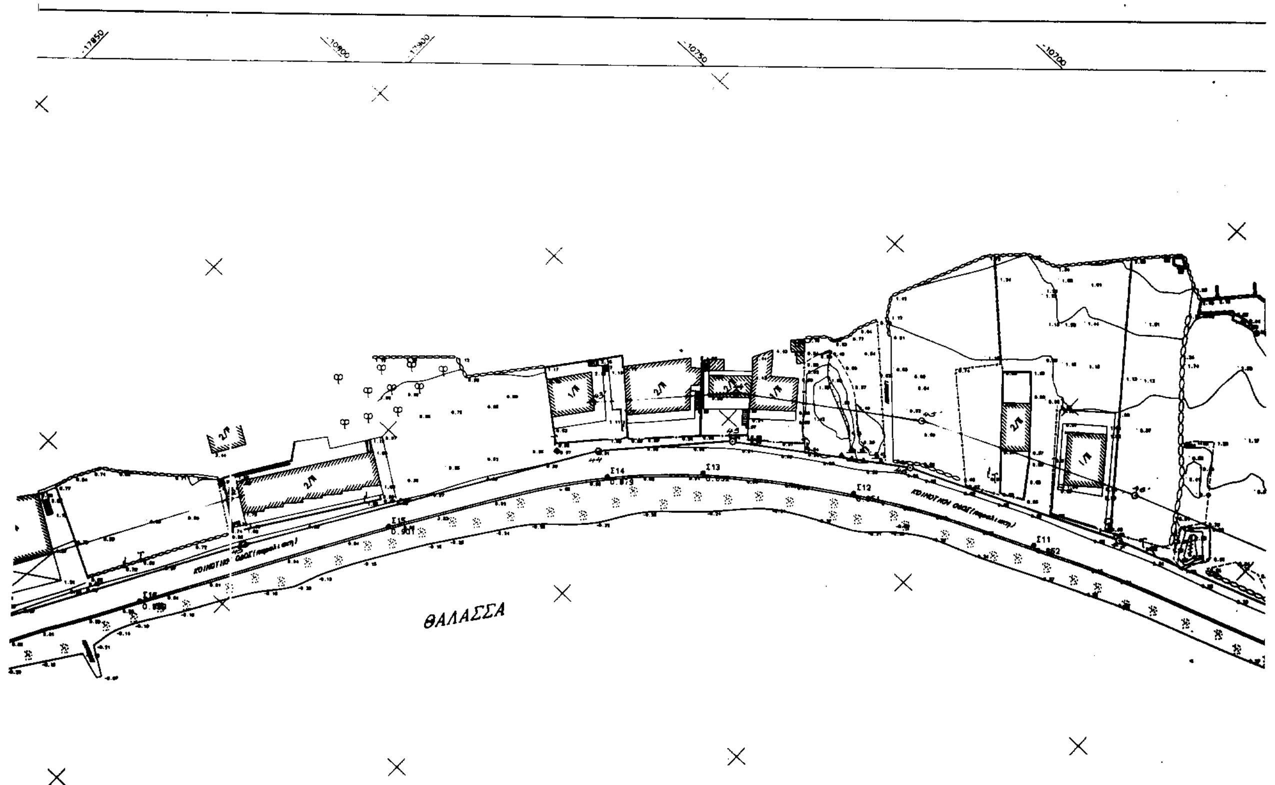

Υπομνημα Επιτροπης

οριογραμμη αιγιαλου (1,2,3.... 59,60,61)
οριογραμμη παραλιας (1',2',3'.... 58',59',60')

Η γραμμη της παραλιας τιθεται παραλληλα προς την γραμμη του αιγιαλου σε αποσταση 10,00 μ

Το παρον διαγραμμα συνοδευει την απο ..12-6-2000 εκθεση επιτροπης καθορισμου των οριων του αιγιαλου δυναμει της 0208/181/26-4-1982 κοινης υπουργικης αποφασης των Υπουργων προεδριας και οικονομικων.

Η ΕΠΙΤΡΟΠΗ

Ο ΠΡΟΕΔΡΟΣ

Τα Μελη

Πινακας συντεταγμενων κορυφ[ων] οριογραμμης αιγιαλου

α/α	x	ψ	α/α	x	ψ
38	-11.137,50	-17.773,80	47	-10.763,20	-18.0
39	-11.095,40	-17.798,80	48	-10.749,50	-18.1
40	-11.055,20	-17.825,60	49	-10.740,70	-18.1
41	-11.004,20	-17.872,10			
42	-10.969,60	-17.898,00			
43	-10.888,00	-17.944,50			
44	-10.823,50	-17.984,90			
45	-10.802,70	-17.802,70			
46	-10.781,70	-18.034,40			

ΘΑΛΑΣΣΑ

Ψ
-18.076,40
-18.115,70
-18.131,50

ΑΡΧΕΙΟ: 1A1GIALO.FPL

ΧΕΡΣΟΝΗΣΟΣ ΜΕΘΑΝΩΝ

ΠΟΣ ΕΠΙΔΑΥΡΟΥ

ΥΠΟΜΝΗΜΑ

- Συρματόπλεγμα
- Κάγκελο
- Τοίχος
- Τοίχος με συρματόπλεγμα
- Ξηρολιθιά-τοίχος
- Πόδι πρανούς
- Φρύδι πρανούς
- Ανάχωμα
- Στύλος ΔΕΗ
- Στύλος ΟΤΕ
- Στύλος φωτισμού
- Φάρος
- Καλάμια
- Φρέαρ τετράγωνο
- Φρέαρ κυκλικό
- Θάμνος
- Κωνοφόρο
- Δένδρο
- Οπωροφόρο
- Ελιά
- Βράχια-πέτρες
- Αμμοχαλικώδες έδαφος
- Αμμώδες έδαφος
- Τριγωνομετρικό
- Στάση

DATUM :ΑΘΗΝΩΝ
ΕΛΛΕΙΨΟΕΙΔΕΣ :BESSEL
ΠΡΟΒΟΛΗ :HATT

Φ.Χ. 1:50000 ΜΕΘΑΝΑ
Φο=37.45 Λο=-0.15

ΣΥΝΤΕΤΑΓΜΕΝΕΣ ΣΤΑΣΕΩΝ - ΤΡΙΓΩΝΟΜΕΤΡΙΚΩΝ

Α/Α	Χ(m)	Υ(m)	Α/Α	Χ(m)	Υ(m)
Σ1	-10533.318	-18499.810	Σ21	-11040.092	-17843.888
Σ2	-10540.516	-18438.162	Σ22	-11066.066	-17824.349
Σ3	-10584.048	-18355.055	Σ23	-11100.838	-17801.704
Σ4	-10614.953	-18282.933	Σ24	-11136.790	-17787.358
Σ5	-10630.308	-18242.734	Σ25	-11163.903	-17776.053
Σ6	-10652.524	-18216.149	Σ26	-11179.884	-17769.299
Σ7	-10668.707	-18196.366	Σ27	-11208.135	-17761.666
Σ8	-10695.472	-18172.895	Σ28	-11231.705	-17754.112
Σ9	-10733.705	-18146.493	Σ29	-11271.446	-17743.534
Σ10	-10757.343	-18113.168	Σ30	-11301.132	-17728.241
Σ11	-10776.086	-18064.421	Σ31	-11315.171	-17712.182
Σ12	-10793.668	-18029.737	Σ32	-11333.585	-17691.888
Σ13	-10811.863	-18004.014	Σ33	-11362.272	-17587.993
Σ14	-10826.001	-17990.003	Σ34	-11238.585	-17538.604
Σ15	-10864.721	-17964.016	Σ35	-11328.707	-17503.119
Σ16	-10911.364	-17937.146	Σ36	-11365.058	-17483.903
Σ17	-10942.771	-17918.490	Σ37	-11342.580	-17447.747
Σ18	-10975.246	-17898.362	Σ38	-11508.731	-17458.365
Σ19	-10994.175	-17884.392	Σ1Α	-10495.250	-18682.103
Σ20	-11020.365	-17861.742	Σ36Α	-11397.956	-17489.210
Τ26	-9617.620	-21086.190	Τ30	-11330.920	-17583.930
Τ29	-10147.260	-18571.570	Τ35	-12710.120	-15327.650

Ο ΣΥΝΤΑΞΑΣ ΜΗΧΑΝΙΚΟΣ

ΚΩΝ/ΝΟΣ Δ. ΚΑΡΑΓΙΑΝΝΗΣ
ΔΙΠΛΩΜ. ΤΟΠΟΓΡΑΦΟΣ ΜΗΧΑΝΙΚΟΣ
ΠΟΛΥΤΕΧΝΙΚΗΣ ΣΧΟΛΗΣ Α.Π.Θ.
ΜΕΛΟΣ Τ.Ε.Ε. ΑΡ. ΜΗΤΡΩΟΥ 46.922
ΓΑΛΑΤΑΣ ΤΡΟΙΖΗΝΙΑΣ - ΤΗΛ. 25214

ΕΘΝΙΚΟ ΤΥΠΟΓΡΑΦΕΙΟ
Για τεχνικούς λόγους στο σχεδιάγραμμα έγινε σμίκρυνση κατά ποσοστό 75%

ΝΟΜΑΡΧΙΑ ΑΘΗΝ-ΠΕΙΡΑΙΩΣ
Δ/ΝΣΗ ΤΕΧΝΙΚΩΝ ΥΠΗΡΕΣΙΩΝ

ΤΟΠΟΓΡΑΦΙΚΟ ΔΙΑΓΡΑΜΜΑ
ΚΑΘΟΡΙΣΜΟΥ ΟΡΙΩΝ ΑΙΓΙΑΛΟΥ - ΠΑΡΑΛΙΑΣ

ΠΕΡΙΟΧΗ ΟΙΚΙΣΜΟΣ ΒΑΘΥ
ΔΗΜΟΥ ΜΕΓΑΛΟΧΩΡΙΟΥ ΜΕΘΑΝΩΝ
ΝΟΜΟΥ ΑΤΤΙΚΗΣ

ΕΝΔΙΑΦΕΡΟΜΕΝΟΣ
ΚΟΙΝΟΤΗΤΑ ΜΕΓΑΛΟΧΩΡΙΟΥ ΜΕΘΑΝΩΝ

ΑΝΑΔΟΧΟΣ ΜΕΛΕΤΗΤΗΣ	ΥΠΟΓΡΑΦΗ	Ο ΣΥΝΤΑΞΑΣ	ΗΜΕΡΟΜΗΝΙΑ ΣΥΝΤΑΞΑΣ	ΥΠΟΓΡΑΦΗ
ΚΩΝ/ΝΟΣ Δ. ΚΑΡΑΓΙΑΝΝΗΣ ΑΓΡΟΝ. ΤΟΠΟΓΡΑΦΟΣ ΜΗΧΑΝΙΚΟΣ			ΦΕΒΡΟΥΑΡΙΟΣ '98	


ΚΩΝ/ΝΟΣ Δ. ΚΑΡΑΓΙΑΝΝΗΣ
ΔΙΠΛΩΜ. ΤΟΠΟΓΡΑΦΟΣ ΜΗΧΑΝΙΚΟΣ
ΠΟΛΥΤΕΧΝΙΚΗΣ ΣΧΟΛΗΣ Α.Π.Θ.
ΜΕΛΟΣ Τ.Ε.Ε. ΑΡ. ΜΗΤΡΩΟΥ 46.922
ΓΑΛΑΤΑΣ ΤΡΟΙΖΗΝΙΑΣ - ΤΗΛ. 25214


ΕΛΕΓΧΟΣ	Επιβλέπων	ημερομηνία	25-9-02
		υπογραφή	
	Τμ. Μελετών	ημερομηνία	
		υπογραφή	
ΘΕΩΡΗΣΗ	Δ/ΤΗΣ Τ.Υ.	ημερομηνία	25-9-02
		υπογραφή	

ΓΕΩΡΓΙΟΣ ΔΗΜΟΠΟΥΛΟΣ
ΠΟΛ. ΜΗΧΑΝΙΚΟΣ

ΤΡΙΓΩΝΟΜΕΤΡΙΚΗ ΕΞΑΡΤΗΣΗ : Τ29(ΠΡ.ΗΛΙΑΣ) - Τ30(ΒΑΘΥ)
ΥΨΟΜΕΤΡΙΚΗ ΑΦΕΤΗΡΙΑ : Τ30(ΒΑΘΥ)
ΜΕΘΟΔΟΣ ΑΠΟΤΥΠΩΣΗΣ : ΤΑΧΥΜΕΤΡΙΚΗ
ΧΡΟΝΟΛΟΓΙΑ ΑΠΟΤΥΠΩΣΗΣ : ΙΑΝΟΥΑΡΙΟΣ 1998


ΚΛΙΜΑΚΑ		ΑΡ. ΣΧΕΔΙΟΥ
1:500		2
ΙΣΟΔΙΑΣΤΑΣΗ .50		

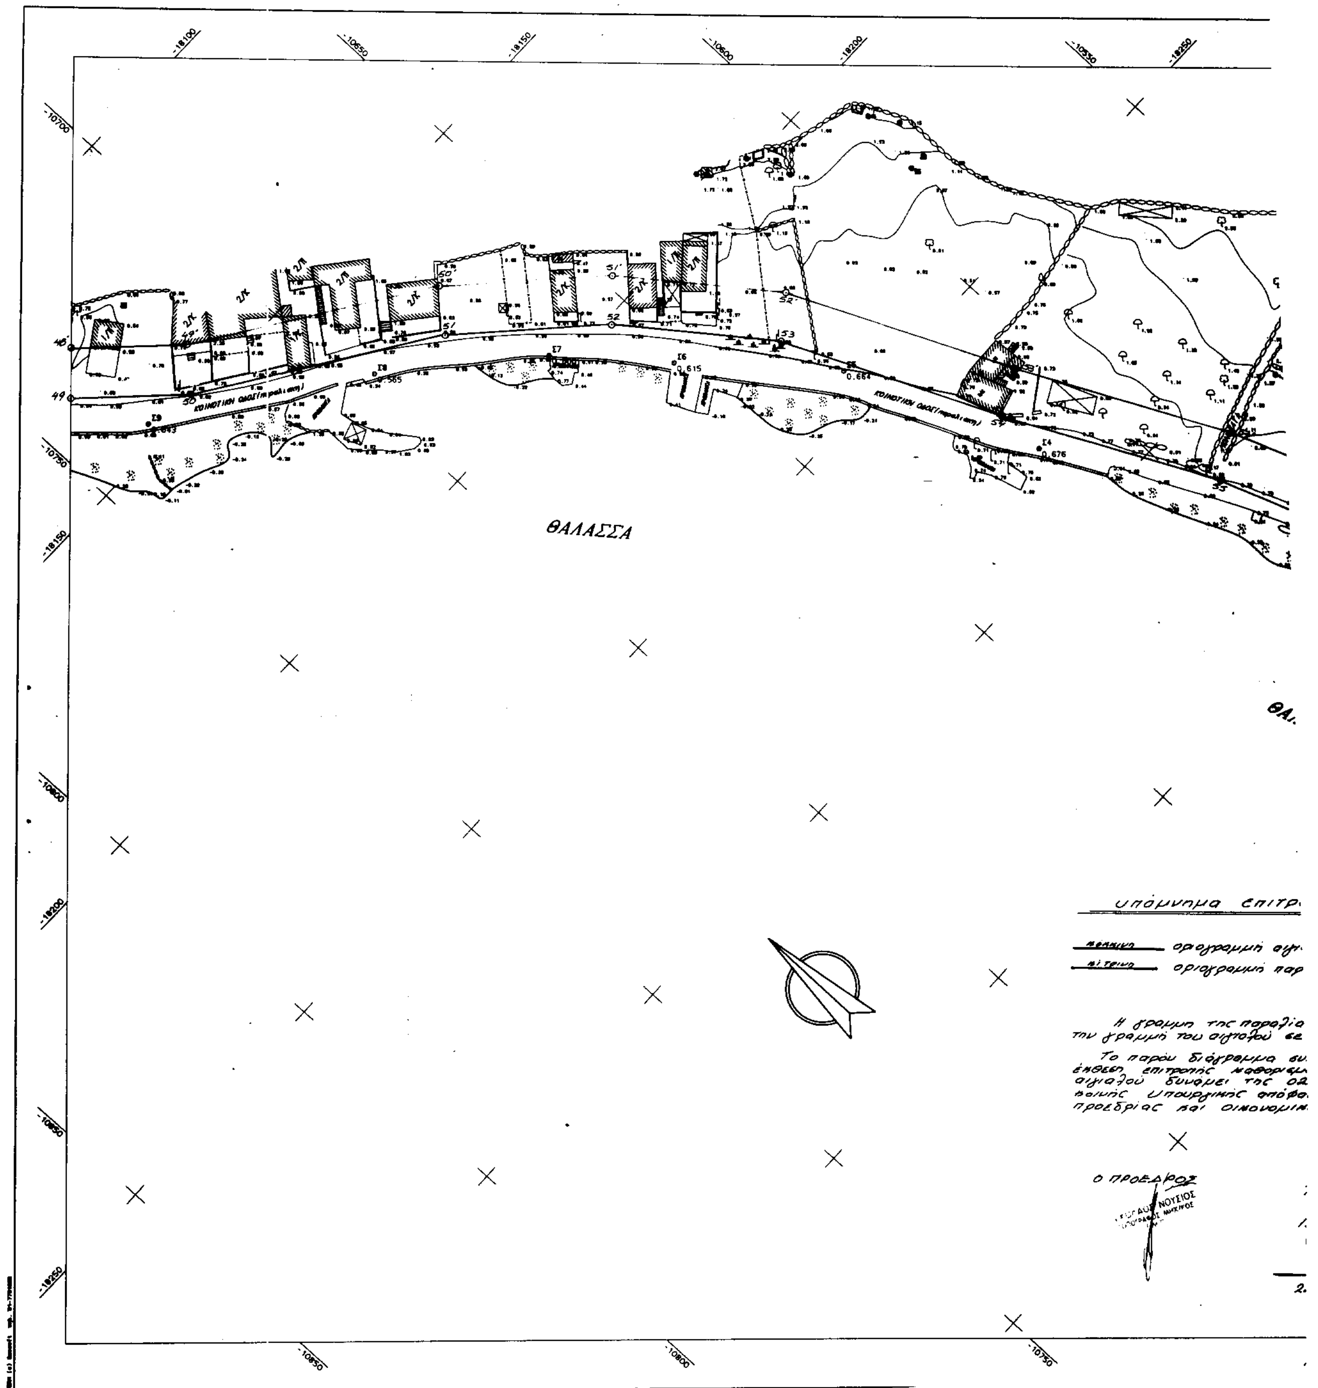
ΘΑΛΑΣΣΑ
ΚΟΙΝΟΤΙΚΗ ΟΔΟΣ
υπόμνημα επιτρ
οριογραμμή αιγι
οριογραμμή παρ
Η γραμμή της παραλία
την γραμμή του αιγιαλού σε
Το παρόν διάγραμμα συ
έκθεση επιτροπής καθορισμ
αιγιαλού δυνάμει της 02
κοινής Υπουργικής απόφα
προεδρίας και οικονομικ
Ο ΠΡΟΕΔΡΟΣ
ΝΟΥΣΙΟΣ

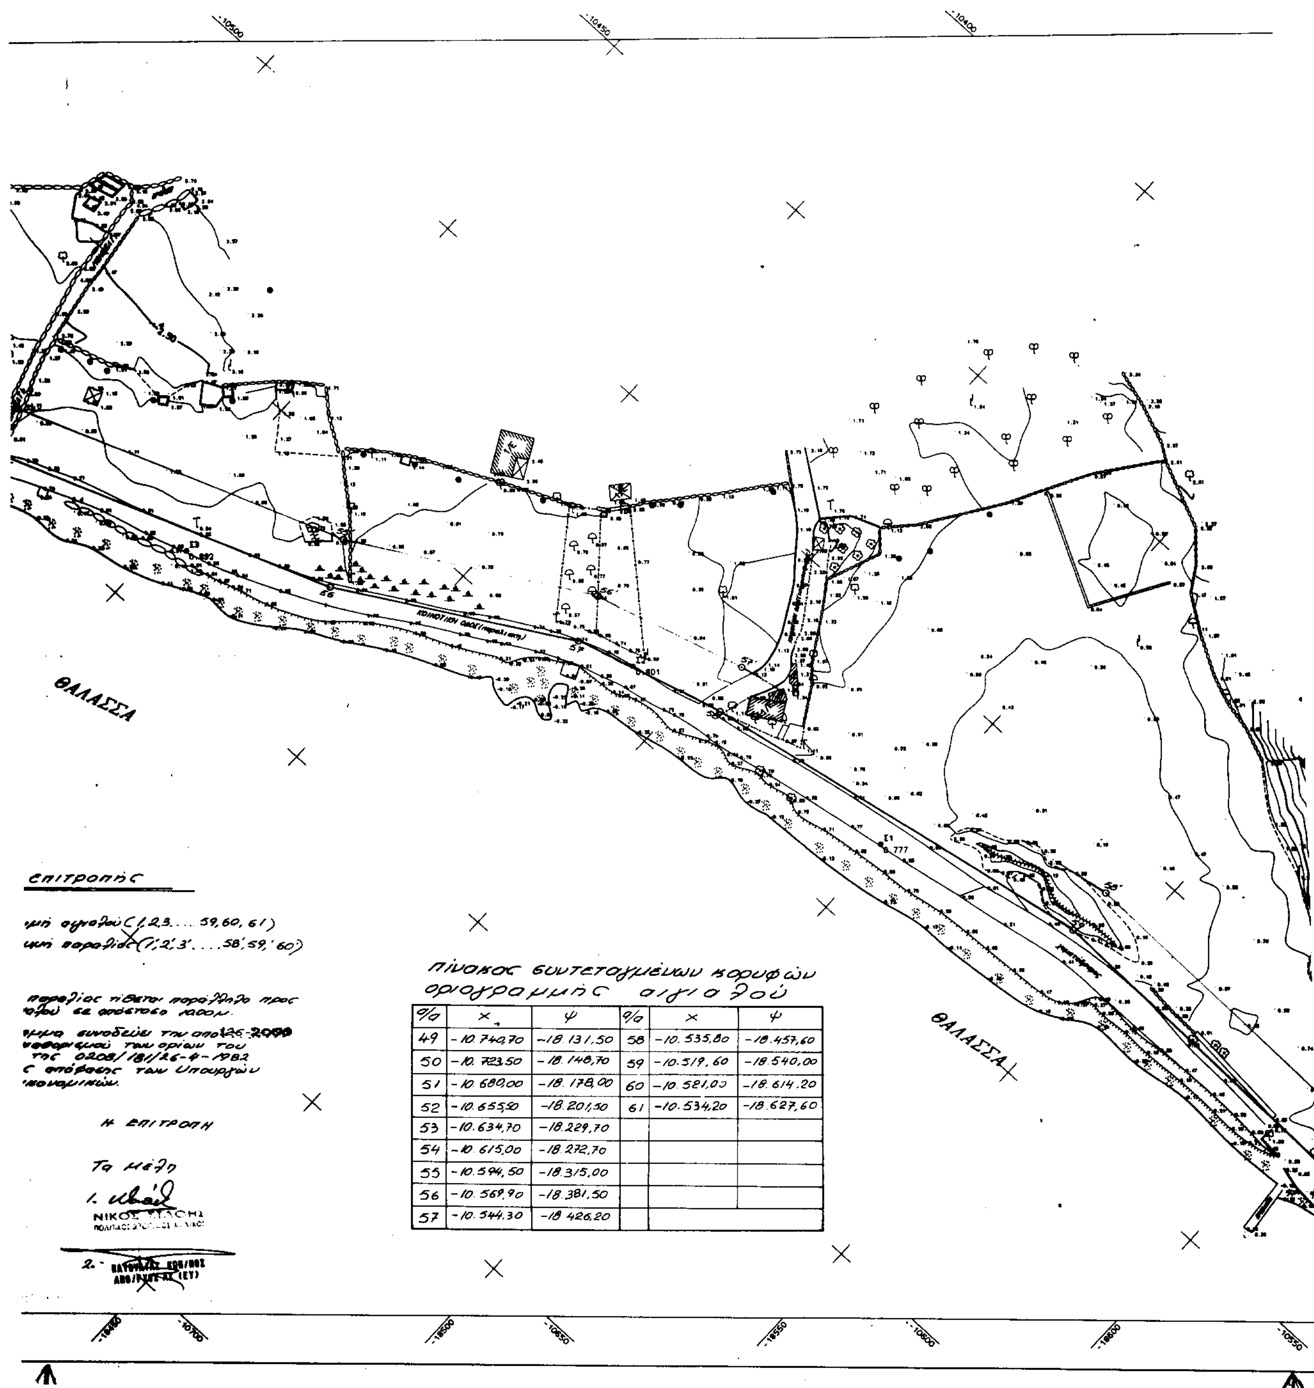



πίνακας συντεταγμένων κορυφών οριογραμμής αιγιαλού

α/α	x	ψ	α/α	x	ψ
49	-10.740,70	-18.131,50	58	-10.535,80	-18.457,60
50	-10.723,50	-18.148,70	59	-10.519,60	-18.540,00
51	-10.680,00	-18.178,00	60	-10.521,00	-18.614,20
52	-10.655,50	-18.201,50	61	-10.534,20	-18.627,60
53	-10.634,70	-18.229,70			
54	-10.615,00	-18.272,70			
55	-10.594,50	-18.315,00			
56	-10.569,90	-18.381,50			
57	-10.544,30	-18.426,20			

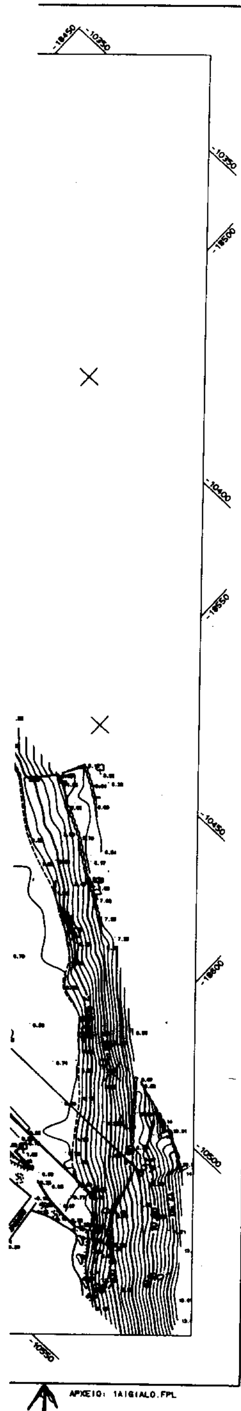

ΑΡΧΕΙΟ: 1AIGIALO.FPL

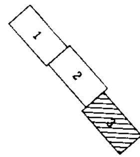

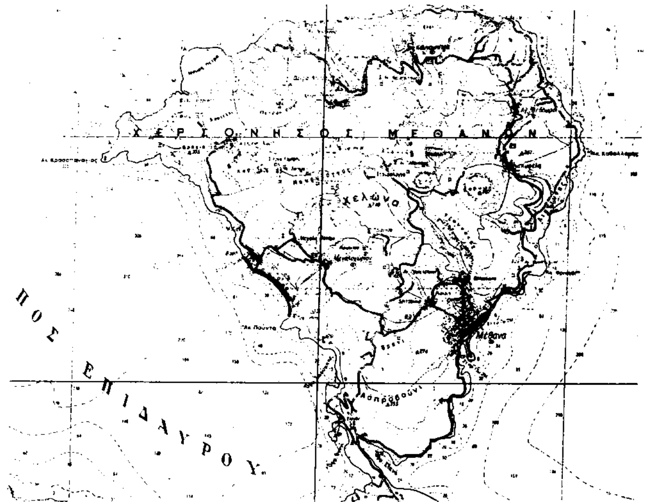

ΥΠΟΜΝΗΜΑ

Συρματόπλεγμα	Φρέαρ τετράγωνο
Κάγκελο	Φρέαρ κυκλικό
Τοίχος	Θάμνος
Τοίχος με συρματόπλεγμα	Κωνοφόρο
Ξηρολιθιά-τοίχος	Δένδρο
Πόδι πρανούς	Οπωροφόρο
Φρύδι πρανούς	Ελιά
Ανάχωμα	Βράχια-πέτρες
Στύλος ΔΕΗ	Αμμοχαλικώδες έδαφος
Στύλος ΟΤΕ	Αμμώδες έδαφος
Στύλος φωτισμού	Τριγωνομετρικό
Φάρος	Στάση
Καλάμια	

DATUM :ΑΘΗΝΩΝ
ΕΛΛΕΙΨΟΕΙΔΕΣ :BESSEL
ΠΡΟΒΟΛΗ :HATT

Φ.Χ. 1:50000 ΜΕΘΑΝΑ
Φo=37.45 Λo=-0.15

ΣΥΝΤΕΤΑΓΜΕΝΕΣ ΣΤΑΣΕΩΝ - ΤΡΙΓΩΝΟΜΕΤΡΙΚΩΝ

Α/Α	X(m)	Y(m)	Α/Α	X(m)	Y(m)
Σ1	-10533.318	-18499.810	Σ21	-11040.092	-17843.888
Σ2	-10540.516	-18438.162	Σ22	-11066.066	-17824.349
Σ3	-10584.048	-18355.055	Σ23	-11100.838	-17801.704
Σ4	-10614.953	-18282.933	Σ24	-11136.790	-17787.358
Σ5	-10630.308	-18242.734	Σ25	-11163.903	-17776.053
Σ6	-10652.524	-18216.149	Σ26	-11179.884	-17769.299
Σ7	-10668.707	-18196.366	Σ27	-11208.135	-17761.666
Σ8	-10695.472	-18172.895	Σ28	-11231.705	-17754.112
Σ9	-10733.705	-18146.493	Σ29	-11271.446	-17743.534
Σ10	-10757.343	-18113.168	Σ30	-11301.132	-17728.241
Σ11	-10776.086	-18064.421	Σ31	-11315.171	-17712.182
Σ12	-10793.668	-18029.737	Σ32	-11333.585	-17691.888
Σ13	-10811.863	-18004.014	Σ33	-11362.272	-17587.993
Σ14	-10826.001	-17990.003	Σ34	-11238.585	-17538.604
Σ15	-10864.721	-17964.016	Σ35	-11328.707	-17503.119
Σ16	-10911.364	-17937.146	Σ36	-11365.058	-17483.903
Σ17	-10942.771	-17918.490	Σ37	-11342.580	-17447.747
Σ18	-10975.246	-17898.362	Σ38	-11508.731	-17458.365
Σ19	-10994.175	-17884.392	Σ1Α	-10495.250	-18682.103
Σ20	-11020.365	-17861.742	Σ36Α	-11397.956	-17489.210
Τ26	-9617.620	-21086.190	Τ30	-11330.920	-17583.930
Τ29	-10147.260	-18571.570	Τ35	-12710.120	-15327.650

Ο ΣΥΝΤΑΞΑΣ ΜΗΧΑΝΙΚΟΣ

ΚΩΝ/ΝΟΣ Δ. ΚΑΡΑΓΙΑΝΝΗΣ
ΔΙΠΛΩΜ. ΤΟΠΟΓΡΑΦΟΣ ΜΗΧΑΝΙΚΟΣ
ΠΟΛΥΤΕΧΝΙΚΗΣ ΣΧΟΛΗΣ Α.Π.Θ.
ΜΕΛΟΣ Τ.Ε.Ε. ΑΡ. ΜΗΤΡΩΟΥ 46.922
ΓΑΛΑΤΑΣ ΤΡΟΙΖΗΝΙΑΣ - ΤΗΛ. 25214

ΕΘΝΙΚΟ ΤΥΠΟΓΡΑΦΕΙΟ
Για τεχνικούς λόγους στο σχεδιάγραμμα έγινε σμίκρυνση κατά ποσοστό 55 %

ΝΟΜΑΡΧΙΑ ΑΘΗΝ-ΠΕΙΡΑΙΩΣ
Δ/ΝΣΗ ΤΕΧΝΙΚΩΝ ΥΠΗΡΕΣΙΩΝ

ΤΟΠΟΓΡΑΦΙΚΟ ΔΙΑΓΡΑΜΜΑ

ΚΑΘΟΡΙΣΜΟΥ ΟΡΙΩΝ ΑΙΓΙΑΛΟΥ - ΠΑΡΑΛΙΑΣ

ΠΕΡΙΟΧΗ ΟΙΚΙΣΜΟΣ ΒΑΘΥ
ΔΗΜΟΥ ΜΕΓΑΛΟΧΩΡΙΟΥ ΜΕΘΑΝΩΝ
ΝΟΜΟΥ ΑΤΤΙΚΗΣ

ΕΝΔΙΑΦΕΡΟΜΕΝΟΣ
ΚΟΙΝΟΤΗΤΑ ΜΕΓΑΛΟΧΩΡΙΟΥ ΜΕΘΑΝΩΝ

ΑΝΑΔΟΧΟΣ ΜΕΛΕΤΗΤΗΣ	ΥΠΟΓΡΑΦΗ	Ο ΣΥΝΤΑΞΑΣ	ΗΜΕΡΟΜΗΝΙΑ ΣΥΝΤΑΞΑΣ	ΥΠΟΓΡΑΦΗ
ΚΩΝ/ΝΟΣ Δ. ΚΑΡΑΓΙΑΝΝΗΣ ΑΓΡΟΝ. ΤΟΠΟΓΡΑΦΟΣ ΜΗΧΑΝΙΚΟΣ			ΦΕΒΡΟΥΑΡΙΟΣ '98	

ΚΩΝ/ΝΟΣ Δ. ΚΑΡΑΓΙΑΝΝΗΣ
ΔΙΠΛΩΜ. ΤΟΠΟΓΡΑΦΟΣ ΜΗΧΑΝΙΚΟΣ
ΠΟΛΥΤΕΧΝΙΚΗΣ ΣΧΟΛΗΣ Α.Π.Θ.
ΜΕΛΟΣ Τ.Ε.Ε. ΑΡ. ΜΗΤΡΩΟΥ 46.922
ΓΑΛΑΤΑΣ ΤΡΟΙΖΗΝΙΑΣ - ΤΗΛ. 25214

ΕΛΕΓΧΟΣ	Επιβλέπων	ημερομηνία	26-9-00
	Ι. Μιχαλάκη	υπογραφή	
	Τμ. Μελετών	ημερομηνία	
		υπογραφή	
ΘΕΩΡΗΣΗ	Δ/ΤΗΣ Τ.Υ.	ημερομηνία	21-9-00
		υπογραφή	

ΔΙΑΝΟΜΗ ΠΙΝΑΚΙΔΩΝ

ΤΡΙΓΩΝΟΜΕΤΡΙΚΗ ΕΞΑΡΤΗΣΗ: Τ29(ΠΡ. ΗΛΙΑΣ) - Τ30(ΒΑΘΥ)
ΥΨΟΜΕΤΡΙΚΗ ΑΦΕΤΗΡΙΑ : Τ30(ΒΑΘΥ)
ΜΕΘΟΔΟΣ ΑΠΟΤΥΠΩΣΗΣ : ΤΑΧΥΜΕΤΡΙΚΗ
ΧΡΟΝΟΛΟΓΙΑ ΑΠΟΤΥΠΩΣΗΣ : ΙΑΝΟΥΑΡΙΟΣ 1998

ΚΛΙΜΑΚΑ 1:500
ΙΣΟΔΙΑΣΤΑΣΗ .50

ΑΡ. ΣΧΕΔΙΟΥ 3

Αριθ. Δ12/0/30802 (2)

Εφαρμογή του άρθρου 1 του Ν. 653/77 για τη βελτίωση κατά τμήματα της Ε.Ο. Βυτίνας - Αρχ. Ολυμπίας, τμήμα Σταυροδρόμι - Κόμβος Ηραίας (από Χ.Θ. 3+709,88 έως Χ.Θ. 4+607,51) α) από Χ.Θ. 2+400 έωςΧ.Θ. 4+550, β) Είσοδος - Έξοδος Σταυροδρομίου.

Ο ΥΠΟΥΡΓΟΣ ΠΕΡΙΒΑΛΛΟΝΤΟΣ ΧΩΡΟΤΑΞΙΑΣ ΚΑΙ ΔΗΜΟΣΙΩΝ ΕΡΓΩΝ

Έχοντας υπόψη :

1. Τις διατάξεις του Ν. 653/77 «Περί υποχρεώσεως των παρόδιων ιδιοκτητών για τη διάνοιξη οδών κ.λ.π.», όπως τροποποιήθηκε και συμπληρώθηκε με τους Ν. 960 (άρθρο 9 παρ. 4), Ν. 947/79 (άρθρο 62 παρ. 9 και 10), Ν. 1349/83 (άρθρο 14) και Ν. 1418/84 (άρθρο 25) σε συνδυασμό με την Α1/0/2/7/12.3.85 απόφαση Υπουργού ΠΕΧΩΔΕ.
2. Τις διατάξεις του Π.Δ. 929/1979 «Περί εκτελέσεως του άρθρου 1 του Ν. 653/1977».
3. Τις διατάξεις του Π.Δ. 69/88 «Περί Οργανισμού της Γενικής Γραμματείας Δημοσίων Έργων».
4. Τις διατάξεις του Ν.797/1971 «Περί Αναγκαστικών Απαλλοτριώσεων»
5. Τη Δ12/30945/16.3.89 (Ε. 30) Εγκύκλιο του Υπουργού ΠΕΧΩΔΕ.
6. Τη Δ16α/04/773/29.11.90 κοινή απόφαση Υπουργού Προεδρίας της Κυβέρνησης και του Αναπληρωτή Υπουργού ΠΕΧΩΔΕ για την εξαίρεση Διοικητικών πράξεων ή εγγράφων από τον κανόνα των τριών υπογραφών.
7. Τη Δ16α/01/29/Α.Φ.1/15.1.1996 Απόφαση τοποθέτησης Γενικών Διευθυντών.
8. Την απόφαση Δ17/01/79/Φ.Θ.2.2.1/24.8.89 (ΦΕΚ 666 Β΄) του Υπουργού ΠΕΧΩΔΕ περί μεταβιβάσεως αρμοδιοτήτων στο Γεν. Γραμματέα κ.λ.π. όπως τροποποιήθηκε και συμπληρώθηκε με την απόφαση Δ17α/02/100/Φ.Θ.2.2.1/19.10.89 του ιδίου.
9. Το Ν. 2052/92 και την Εγκύκλιο Δ12/35572/23.7.92 με την οποία παρέχονται διευκρινίσεις και οδηγίες για την εφαρμογή του Ν. 2052/92.
10. Τη με αρ. 33327 π.έ./22.1.2001 απόφαση έγκρισης κτηματολογίων, αποφασίζουμε:

Ορίζουμε ότι :

1. Η Ε.Ο. Βυτίνας - Αρχ. Ολυμπίας βελτιώνεται - διαπλατύνεται από την κατασκευή του τμήματος Σταυροδρόμι - Κόμβος Ηραίας (Χ.Θ. 3+709,88 έως Χ.Θ. 4+607,51)
2. Έχουν εφαρμογή οι διατάξεις του άρθρου 1 του Ν. 653/77

Η παρούσα απόφαση να δημοσιευθεί στην Εφημερίδα της Κυβερνήσεως.

Αθήνα, 6 Φεβρουαρίου 2001

Ο ΥΠΟΥΡΓΟΣ

ΚΩΣΤΑΣ ΛΑΛΙΩΤΗΣ

Αριθ. 4128/6.2.2001 (3)

Αναγκαστική Απαλλοτρίωση Ακινήτου ιδιοκτησίας ΦΩΤΕΙΝΗ συζ. ΓΕΩΡΓΙΟΥ ΤΣΙΓΚΟΥ στη θέση «ΓΚΟΡΥΤΣΑ ή ΜΑΝΤΡΙ ΝΕΖΗ».

Το Δημοτικό Συμβούλιο Ασπροπύργου Αττικής (Συνεδρίαση 17/5.10.2000)

Έχοντας υπόψη:

1 .Τις δ/ξεις των άρθρων 24 - 25 - 274 -275 του Π.Δ/τος 410/95

2.Την 29870/4.12.84 εγκύκλειο του Υπουργείου Εσωτερικών

3.Τον τρέχοντα προϋπολογισμό

4. Το τοπογραφικό διάγραμμα της Τ.Υ. του Δήμου και τον Κτηματολογικό Πίνακα, αποφασίζει:

ΟΜΟΦΩΝΑ κηρύσσει την αναγκαστική απαλλοτρίωση υπέρ του Δήμου Ασπροπύργου για λόγους δημόσιας ωφελείας και ειδικότερα για την δημιουργία Κοινόχρηστου χώρου και διαπλάτυνση οδού στη θέση «ΓΚΟΡΥΤΣΑ ή ΜΑΝΤΡΙ ΝΕΖΗ» (εκτός σχεδίου) Ασπροπύργου συνολική έκταση 5129,47 μ2 σε δύο τμήματα α. Ε=4.889,97 μ2 (υπό στοιχεία ΑΒΓΔΕΖΗΘΙΚΛΜΑ) και β. Ε=239,50 μ2 (ΝΞΟΠΡΣΝ) όπως προκύπτει στο από ΣΕΠΤΕΜΒΡΙΟΥ 2000 κτηματολογικό διάγραμμα που έχει συντάξει ο μηχανικός ΜΑΛΤΑΣ ΓΕΩΡΓΙΟΣ και έχει θεωρήσει ο Δ/ντης τη Τ.Υ. ΠΑΝΑΓΙΩΤΙΔΗΣ ΙΩΑΝΝΗΣ, έχει δε φερόμενο ιδιοκτήτη την ΦΩΤΕΙΝΗ συζ. ΓΕΩΡΓΙΟΥ ΤΣΙΓΚΟΥ.

Το υπό αναγκαστική απαλλοτρίωση αγροτικό ακίνητο περιγράφεται στο κτηματολογικό διάγραμμα που απεικονίζει τα απαλλοτριωτέα τμήματα της έκτασης.

Η παραπάνω απαλλοτρίωση χαρακτηρίζεται ως κατεπείγουσα για όλους τους λόγους που αναφέρονται στην εισήγηση.

Η απόφαση αυτή θα δημοσιευθεί στην Εφημερίδα Κυβερνήσεως.

Ασπρόπυργος, 6 Φεβρουαρίου 2001

Ο Πρόεδρος

ΑΛΕΞΑΝΔΡΟΣ ΗΛΙΑΣ

ΑΠΟ ΤΟ ΕΘΝΙΚΟ ΤΥΠΟΓΡΑΦΕΙΟ